



KŘIVOKLÁTSKÁ  
REZIDENCE


## Bytová jednotka 210

3+KK


podlahová plocha: 80,3 m<sup>2</sup>

balkón: 5,2 m<sup>2</sup>

patro - 2.NP

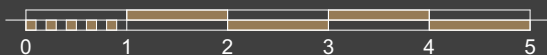

- Plocha místností je plocha užitná (odchylka +5%).
- Podlahová plocha je podlahovou plochou bytu dle § 3 nařízení vlády 366/2013 Sb.

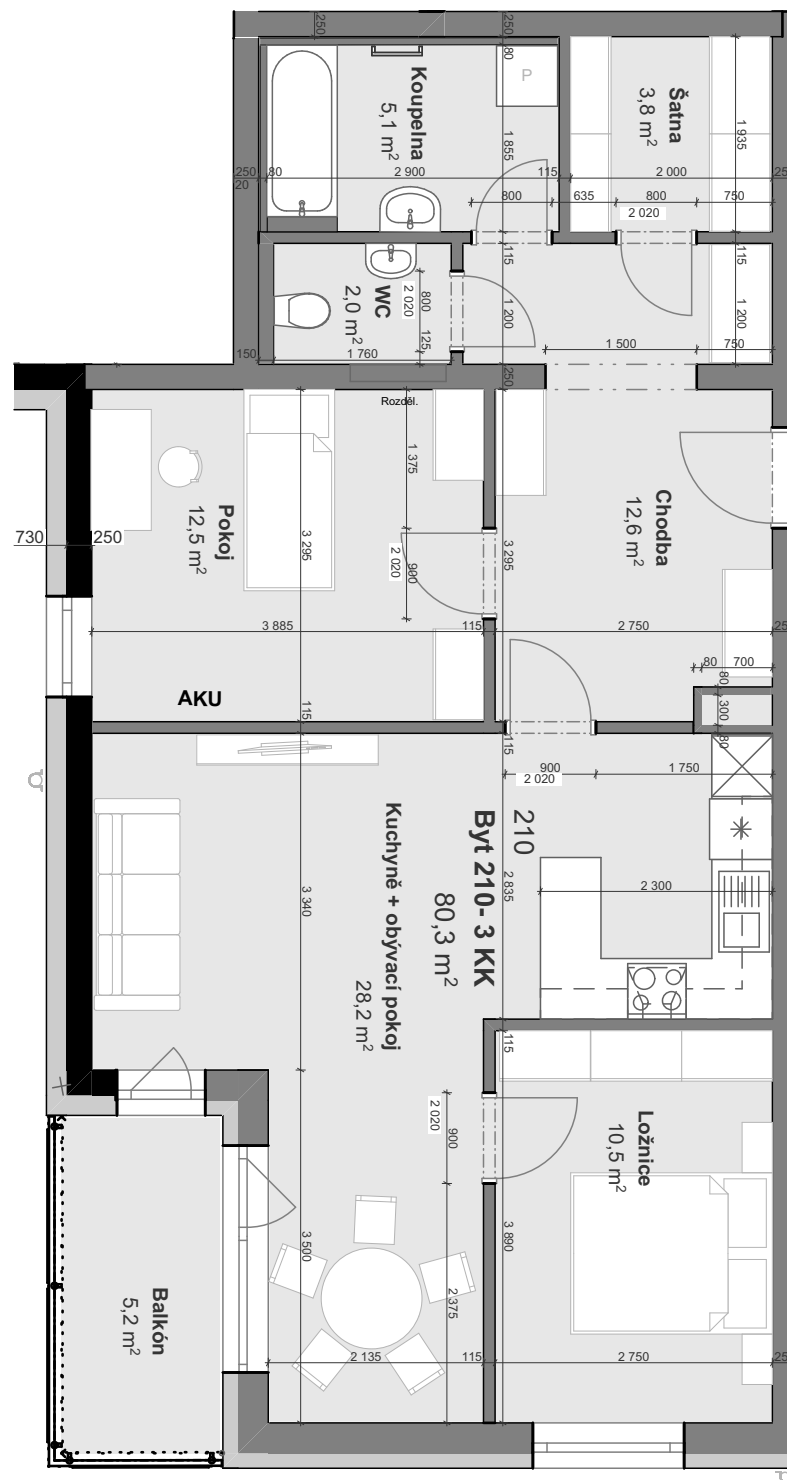

S